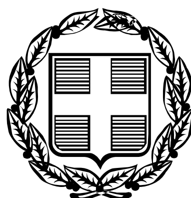


ΕΦΗΜΕΡΙΣ ΤΗΣ ΚΥΒΕΡΝΗΣΕΩΣ

ΤΗΣ ΕΛΛΗΝΙΚΗΣ ΔΗΜΟΚΡΑΤΙΑΣ

ΤΕΥΧΟΣ ΤΕΤΑΡΤΟ **Αρ. Φύλλου 88**

13 Φεβρουαρίου 2006

ΠΕΡΙΕΧΟΜΕΝΑ

ΑΠΟΦΑΣΕΙΣ

ΑΠΟΦΑΣΕΙΣ

Αριθ. 3012 (1)

Άρση τμήματος αναδασωτέας έκτασης, 3.580 m² στη θέση «Ζώη Μενιδίου» περιφέρειας Δήμου Μενιδίου, του Νομού Αιτωλοακαρνανίας.

Ο ΓΕΝΙΚΟΣ ΓΡΑΜΜΑΤΕΑΣ
ΠΕΡΙΦΕΡΕΙΑΣ ΔΥΤΙΚΗΣ ΕΛΛΑΔΟΣ

Έχοντας υπόψη:

1. Τις διατάξεις του ν. 3200/1955 περί «Διοικητικής αποκέντρωσης» όπως τροποποιήθηκε και συμπληρώθηκε με το ν.δ. 532/1970.

2. Τις διατάξεις του ν. 2503/1997 περί «Οργάνωσης, Διοίκησης και Στελέχωσης της Περιφέρειας».

3. Την 186/30.6.1998 απόφαση του Γενικού Γραμματέα Περιφέρειας Δυτικής Ελλάδος περί «μεταβίβασης αρμοδιοτήτων».

4. Τα άρθρα 24 και 117 του Συντάγματος της χώρας.

5. Τις διατάξεις των άρθρων 38 παρ. 1 και 44 παρ. 3 του ν. 998/1979 περί «Προστασίας των Δασών και Δασικών Εκτάσεων», όπως αντικαταστάθηκε, τροποποιήθηκε, συμπληρώθηκε και ισχύει σήμερα.

6. Τις υπ' αριθμ. 160517/1180/8.7.1983, 141823/1983 και 111529/3579/4.1.2002 διαταγές του ΥΠ.ΓΕ.

7. Την υπ' αριθμ. 141564/25.7.2005 κοινή απόφαση ΥΠ.ΠΕΧΩΔΕ-ΥΠ. ΑΓΡΟΤΙΚΗΣ ΑΝΑΠΤΥΞΗΣ ΚΑΙ ΤΡΟΦΙΜΩΝ-ΥΠ.ΠΟΛΙΤΙΣΜΟΥ περί «Έγκρισης περιβαλλοντικών όρων «Ιόνια Οδός».

8. Την υπ' αριθμ. 2068/9.10.2000 απόφαση του Γενικού Δ/ντή Π.Δ.Ε. με την οποία κηρύχθηκε αναδασωτέα έκταση 6.200 στρ. στη θέση «Ελαιοχώρι ή Τσακνοχώρι Μακρυνόρους» περιφέρειας Δήμου Μενιδίου, του Νομού Αιτωλοακαρνανίας.

9 Την υπ' αριθμ. 4872/20.10.2005 αναφορά του Δασαρχείου Αμφιλοχίας με την οποία υπέβαλλε τη σχετική αλληλογραφία και εισηγείται την άρση της αναδάσωσης, λόγω της πλήρους αποκατάστασης της δασικής βλάστησης.

10. Τις θετικές εισηγήσεις της Δ/νσης Δασών Περιφέρειας και της Υπηρεσίας μας, αποφασίζουμε:

Αίρουμε, για τμήμα αναδασωτέας έκτασης 3.580 m2 στη θέση «Ζώη Μενιδίου» περιφέρειας Δήμου Μενιδίου (και μόνο γι' αυτό), την υπ' αριθμ. 2068/9.10.2000 απόφαση του Γενικού Δ/ντή Π.Δ.Ε.,με την οποία κηρύχθηκε αναδασωτέα, συνολική έκταση 6.200 στρεμμάτων, στη θέση «Ελαιοχώρι ή Τσακνοχώρι Μακρυνόρους» περιφέρειας Δήμου Μενιδίου, του Νομού Αιτωλοακαρνανίας. όπως αυτή φαίνεται στο συνημμένο τοπογραφικό διάγραμμα που αποτελεί αναπόσπαστο μέρος της απόφασης αυτής, με όρια:

- Ανατολικά: Με Δημόσια Δασική Έκταση
- Δυτικά: Με Δημόσια Δασική Έκταση
- Βόρεια: Με Δημόσια Δασική Έκταση
- Νότια: Με Δημόσια Δασική Έκταση.

με σκοπό την διάνοιξη δρόμου προσπέλασης (700x5=3500 m2) και πλάτωμα (80 m²) για τις ανάγκες εκτέλεσης γεώτρησης στα πλαίσια της γεωτεχνικής έρευνας και μελέτης για την «Ιόνια Οδό» (Σήραγγα Μενιδίου).

Η δασική βλάστηση που καταστράφηκε και εκ του λόγου αυτού κηρύχθηκε αναδασωτέα, έχει αποκατασταθεί πλήρως.

Η απόφαση αυτή να δημοσιευθεί στην Εφημερίδα της Κυβερνήσεως.

Πάτρα, 22 Νοεμβρίου 2005

Ο Γενικός Γραμματέας Περιφέρειας
Π. ΚΑΒΒΑΔΑΣ

ΥΠΟΜΝΗΜΑ

ΧΑΡΤΗΣ ΠΡΟΣΑΝΑΤΟΛΙΣΜΟΥ

Κλίμακας 1:50000

Δρόμος προσπέλασης κ πλάτωμα (Προς άρση αναδάσωσης)

Όρια καμένης έκτασης

Εθνική οδός Αμφιλοχίας - Άρτας

Κρίκελλος 6Km — Ανοιξιάτικον 5Km

Αμφιλοχία 14-10-2005
ο συντάξας

Αλέξανδρος Παπασπύρου
Δασολόγος

ΘΕΩΡΗΘΗΚΕ
Αμφιλοχία 14-10-2005
ο Δασάρχης



Ελευθέριος Γιαννέλος
Δασολόγος

ΘΕΩΡΗΘΗΚΕ
Μεσολόγγι 21-11-2005
ο Δ/ντής Δασών Αιτ/νίας



ΠΑΝΤΑΖΗΣ ΠΑΝΤΕΛΗΣ
ΔΑΣΟΛΟΓΟΣ

ΘΕΩΡΗΘΗΚΕ
Πάτρα 22-11-2005
ο Γ.Γ. Π.Δ.Ε.

ΕΘΝΙΚΟ ΤΥΠΟΓΡΑΦΕΙΟ
Για τεχνικούς λόγους στο σχεδιάγραμμα έγινε σμίκρυνση κατά ποσοστό 78 %

Αριθ. 220 (2)

Κήρυξη αναδασωτέας δασικής έκτασης εμβαδού 2.300 στρεμμάτων που βρίσκεται στην περιοχή ΔΕΜΟΥΤΣΑΝΤΑΤΩΝ της περιφέρειας του Δήμου ΑΡΓΟΣΤΟΛΙΟΥ Νομού Κεφαλληνίας.

Ο ΓΕΝΙΚΟΣ ΓΡΑΜΜΑΤΕΑΣ
ΠΕΡΙΦΕΡΕΙΑΣ ΙΟΝΙΩΝ ΝΗΣΙΩΝ

Έχοντας υπόψη:

1. Τις περί Διοικητικής αποκέντρωσης διατάξεις του ν. 3200/1955, όπως τροποποιήθηκε και συμπληρώθηκε μεταγενέστερα με το ν.δ. 532/1970.

2. Τις διατάξεις του άρθρου 117 παρ. 3 του Συντάγματος.

3. Τις διατάξεις του ν. 998/1979 «περί προστασίας των δασών και των δασικών εν γένει εκτάσεων της χώρας» και συγκεκριμένα:

α) του άρθρου 38 παρ. 1,

β) του άρθρου 41 παρ. 1.

4. Τις διατάξεις του ν. 3208/2003 «Προστασία των δασικών οικοσυστημάτων, κατάρτιση δασολογίου, ρύθμιση εμπραγμάτων δικαιωμάτων επί δασών και δασικών εν γένει εκτάσεων και άλλες διατάξεις».

5. Τις διαταγές του Υπουργείου Γεωργίας: αριθμ α) 160417/1180/8.7.1980 και β) 182447/3049/24.9.1980.

6. Το ν. 2218/13.6.1994 «Περί ίδρυσης Νομαρχιακής Αυτοδιοίκησης, τροποποίησης διατάξεων για την πρωτοβάθμια αυτοδιοίκηση και την περιφέρεια και άλλες διατάξεις» όπως τροποποιήθηκε μεταγενέστερα με το ν. 2240/16.9.1994.

7. Το ν. 2503/30.5.1997 «Διοίκηση, οργάνωση, στελέχωση της περιφέρειας, ρύθμιση θεμάτων για την τοπική αυτοδιοίκηση και άλλες διατάξεις».

8. Την αναφορά της Δ/νσης Δασών Κεφαλληνίας υπ' αριθμ. 8391/22.12.2005, η οποία προτείνεται η κήρυξη ως αναδασωτέας, της αναφερόμενης στο θέμα εκτάσεως, αποφασίζουμε:

Κηρύσσουμε αναδασωτέα, με σκοπό τη διατήρηση του δασικού χαρακτήρα αυτής, τον αποκλεισμό διάθεσης της για άλλη χρήση και την αποκατάσταση της καταστραφείσας δασικής βλάστησης με φυσική αναγέννηση, τη δασική έκταση που κάηκε, εμβαδού δύο στρεμμάτων και τριακοσίων τετραγωνικών μέτρων (2,300 στρ.) που βρίσκεται στην περιοχή ΔΕΜΟΥΤΣΑΝΤΑΤΩΝ περιφέρειας του Δήμου ΑΡΓΟΣΤΟΛΙΟΥ Νομού Κεφαλληνίας και προσδιορίζεται από τα στοιχεία Α-Β-Γ-Δ-Α, όπως φαίνονται στο συνημμένο απόσπασμα χάρτη Γ.Υ.Σ κλίμακας 1:5000 το οποίο αποτελεί αναπόσπαστο μέρος της απόφασης αυτής και ορίζεται ως εξής:

Ανατολικά: Με δασική έκταση.

Δυτικά: Με δασική έκταση.

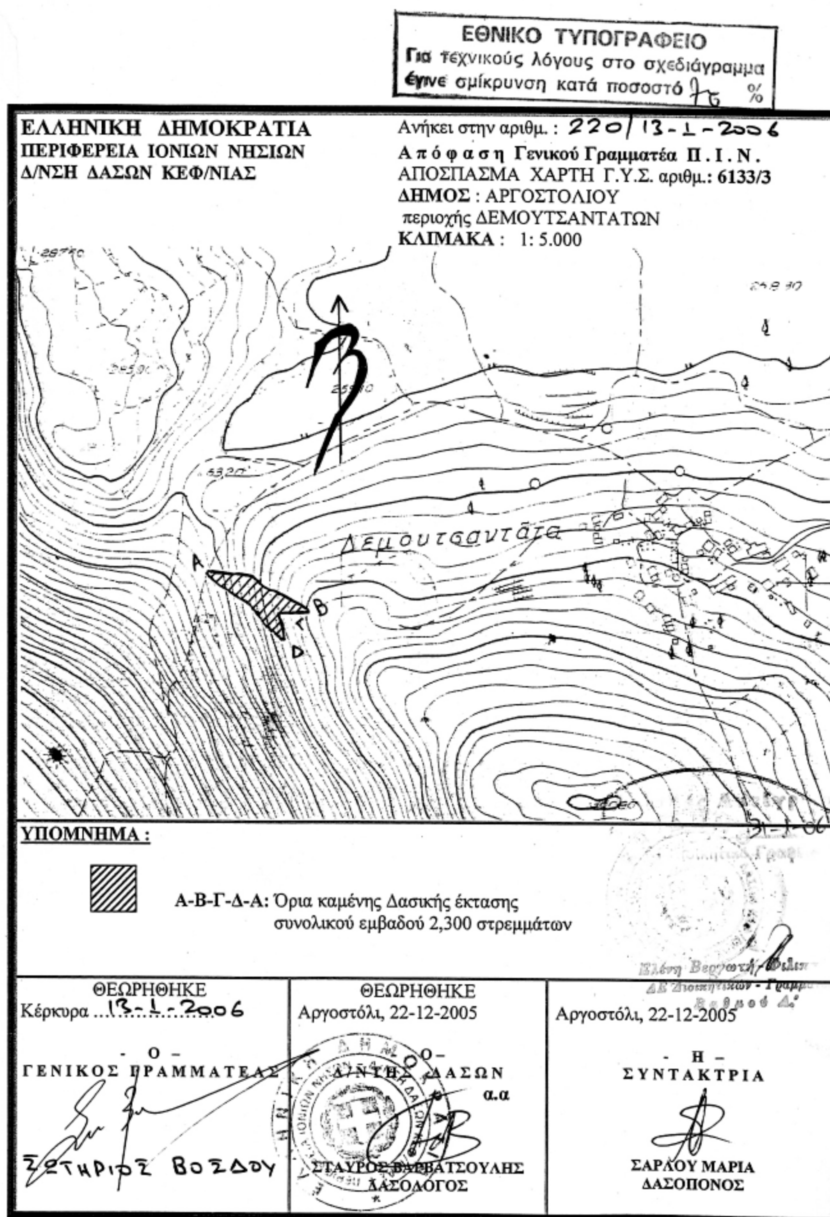
Βόρεια: Με δασική έκταση.

Νότια: Με δασική έκταση.

Η απόφαση αυτή να δημοσιευθεί στην Εφημερίδα της Κυβερνήσεως.

Κέρκυρα, 13 Ιανουαρίου 2006

Ο Γενικός Γραμματέας Περιφέρειας
ΣΩΤΗΡΙΟΣ ΒΟΣΔΟΥ


ΕΘΝΙΚΟ ΤΥΠΟΓΡΑΦΕΙΟ
Για τεχνικούς λόγους στο σχεδιάγραμμα έγινε σμίκρυνση κατά ποσοστό 75 %
ΕΛΛΗΝΙΚΗ ΔΗΜΟΚΡΑΤΙΑ
ΠΕΡΙΦΕΡΕΙΑ ΙΟΝΙΩΝ ΝΗΣΙΩΝ
Δ/ΝΣΗ ΔΑΣΩΝ ΚΕΦ/ΝΙΑΣ
Ανήκει στην αριθμ. : 220/13-1-2006
Απόφαση Γενικού Γραμματέα Π.Ι.Ν.
ΑΠΟΣΠΑΣΜΑ ΧΑΡΤΗ Γ.Υ.Σ. αριθμ.: 6133/3
ΔΗΜΟΣ : ΑΡΓΟΣΤΟΛΙΟΥ
περιοχής ΔΕΜΟΥΤΣΑΝΤΑΤΩΝ
ΚΛΙΜΑΚΑ : 1: 5.000
Δεμουτσαντάτα
Α
Β
Γ
Δ
ΥΠΟΜΝΗΜΑ :
Α-Β-Γ-Δ-Α: Όρια καμένης Δασικής έκτασης συνολικού εμβαδού 2,300 στρεμμάτων
ΘΕΩΡΗΘΗΚΕ
Κέρκυρα 13-1-2006
- Ο -
ΓΕΝΙΚΟΣ ΓΡΑΜΜΑΤΕΑΣ
ΣΩΤΗΡΙΟΣ ΒΟΣΔΟΥ
ΘΕΩΡΗΘΗΚΕ
Αργοστόλι, 22-12-2005
- Ο -
Δ/ΝΤΗΣ ΔΑΣΩΝ
α.α
ΣΤΑΥΡΟΣ ΒΑΡΒΑΤΣΟΥΛΗΣ
ΔΑΣΟΛΟΓΟΣ
Αργοστόλι, 22-12-2005
- Η -
ΣΥΝΤΑΚΤΡΙΑ
ΣΑΡΛΟΥ ΜΑΡΙΑ
ΔΑΣΟΠΟΝΟΣ

Αριθ. 105 (3)

Αναγνώριση οδού σαν προυφιστάμενη του έτους 1923 στο Ο.Τ. 287 σχ. Πόλης Ναυπάκτου Ν. Αιτωλοακαρνανίας.

Ο ΝΟΜΑΡΧΗΣ ΑΙΤΩΛΟΑΚΑΡΝΑΝΙΑΣ

Έχοντας υπόψη:

1. Τις διατάξεις του ν.δ. της 17.7.1923 «περί σχεδίων πόλεων κλπ.».

2. Τις διατάξεις του ν. 2218/1994/ΦΕΚ/Α΄ και του ν. 2240/1994/ΦΕΚ 153Α΄ «περί Νομαρχιακής Αυτοδιοίκησης».

3. Το ΦΕΚ 355/Β/4.5.1995 «Δημοσίευση Οργανισμού Νομαρχιακής Αυτοδιοίκησης Αιτωλοακαρνανίας».

4. Την υπ' αριθμ. 12/5.1.2006 Εισήγηση Τ.Π.Ε. Ναυπάκτου.

5. Το π.δ. της 5.4.1978 (ΦΕΚ 153/Δ) με το οποίο εντάχθηκε η περιοχή (ανατολική επέκταση) στο σχ. Πόλης του Δ. Ναυπάκτου.

6. Το ν. 1337/1983 άρθρο 28.

7. Τα υπ' αριθμ. 19661/12 και 3534/27 συμβόλαια στο οποίο αναγράφεται η ύπαρξη της δημοτικής οδού προ του έτους 1923.

8. Τα από Δεκέμβριο 2005 τοπογραφικά διαγράμματα του Μηχ/κου Χρήστου Ελ. Νικολάου.

9. Το ότι από τα παραπάνω τοπογραφικά διαγράμματα και από την αυτοψία της περιοχής από το Τ.Π.Ε. Ναυπάκτου διαπιστώθηκε ότι κατά μήκος της οδού υπάρχουν οικοδομές που έχουν πρόσωπο σε αυτήν.

10. Το γεγονός ότι δεν προκαλείται δαπάνη σε βάρος του κρατικού προϋπ/σμού (άρθρ. 90 του «Κώδικα για την Κυβέρνηση και τα κυβερνητικά όργανα» που κωδικοποιήθηκε με το άρθρο πρώτο του π.δ. 63/2005).

11. Τη σύμφωνη γνωμοδότηση του Συμβουλίου Χ.Ο.Π. του Ν. Αιτ/νίας όπως διατυπώθηκε στην 1η/2006 Πράξη, Θέμα 4ο αυτού.

12. Την υπ' αριθμ. 216/15.1.2003/ΦΕΚ 63/Β/24.1.2003 απόφαση περί Μεταβίβαση Αρμοδιοτήτων στους Βοηθούς Νομάρχες, αποφασίζουμε:

Εγκρίνεται η αναγνώριση της οδού σαν προ του έτους 1923 που βρίσκεται στο Ο.Τ. 287 σχ. Πόλης Ναυπάκτου Ν. Αιτωλοακαρνανίας, όπως ακριβώς απεικονίζεται και στο συνημμένο τοπογραφικό διάγραμμα το οποίο αποτελεί αναπόσπαστο κομμάτι αυτής της απόφασης.

Η απόφαση αυτή να δημοσιευθεί στην Εφημερίδα της Κυβερνήσεως.

Μεσολόγγι, 25 Ιανουαρίου 2006

Ο Νομάρχης κ.α.α.
Ο Αναπληρωτής Νομάρχης
ΔΗΜΗΤΡΗΣ ΓΕΡΟΠΑΝΤΑΣ

B

Ρ.Γ.

Ο.Γ.

ΤΟΜΕΑΣ Ε

ΤΟΜΕΑΣ Δ

4-ΟΡΟΦΗ ΟΙΚΟΔΟΜΗ

4-ΟΡΟΦΗ ΟΙΚΟΔΟΜΗ

ΙΔΙΟΚΤΗΣΙΑ ΝΙΚΟΛΑΟΥ ΛΥΜΠΕΡΗ

18 (4.10 m)

17 (3.90 m)

16 (3.90 m)

15 (3.85 m)

14 (4.00 m)

4-ΟΡΟΦΗ ΟΙΚΟΔΟΜΗ

ΙΔΙΟΚΤΗΣΙΑ ΤΖΙΦΑ

13 (4.10 m)

12 (4.00 m)

11 (4.00 m)

ΔΕΗ

10 (4.00 m)

9 (4.00 m)

8 (4.00 m)

7 (4.00 m)

6 (4.00 m)

ΟΤΕ 5 (4.00 m)

4 (3.90 m)

3

2

1 (4.00 m)

ΔΙΑΝΟΙΓΜΕΝΗ ΔΗΜΟΤΙΚΗ ΟΔΟΣ 10.0 m

ΟΤ 286

ΙΣΟΓΕΙΑ ΟΙΚΟΔΟΜΗ

ΙΔΙΟΚΤΗΣΙΑ ΒΑΣΙΛΕΙΟΥ ΛΥΜΠΕΡΗ

2-ΟΡΟΦΗ ΟΙΚΟΔΟΜΗ

2-ΟΡΟΦΗ ΟΙΚΟΔΟΜΗ

ΙΔΙΟΚΤΗΣΙΑ ΒΑΣΙΛΕΙΟΥ ΛΥΜΠΕΡΗ

2-ΟΡΟΦΗ ΟΙΚΟΔΟΜΗ

ΙΔΙΟΚΤΗΣΙΑ ΚΛΗΡΟΝΟΜΩΝ ΑΝΤΩΝΙΟΥ ΤΣΟΥΜΑ

ΙΔΙΟΚΤΗΣΙΑ ΚΑΡΒΟΥΝΗ ΣΠΥΡΟΥ

Ο.Γ.

Ρ.Γ.

ΑΔΙΑΝΟΙΚΤΗ ΔΗΜΟΤΙΚΗ ΟΔΟΣ 10.0 m

ΟΤ 287

ΔΙΑΜΟΡΦΩΜΕΝΗ ΔΗΜΟΤΙΚΗ ΟΔΟΣ ΣΜΥΡΝΗΣ

Ρ.Γ.

Ο.Γ.

ΙΔΙΟΚΤΗΣΙΑ ΔΙΟΝΥΣΙΟΥ ΤΣΟΥΜΑ

ΙΔΙΟΚΤΗΣΙΑ ΡΑΠΤΗ ΒΑΣΙΛΕΙΟΥ

ΕΘΝΙΚΟ ΤΥΠΟΓΡΑΦΕΙΟ
Για τεχνικούς λόγους στο σχεδιάγραμμα έγινε σμίκρυνση κατά ποσοστό 32 %

4 — 10 — 4

Ο.Γ.

Ρ.Γ.

4

10

4

4

10

4

ΤΟΜΕΑΣ Ε

ΤΟΜΕΑΣ Δ

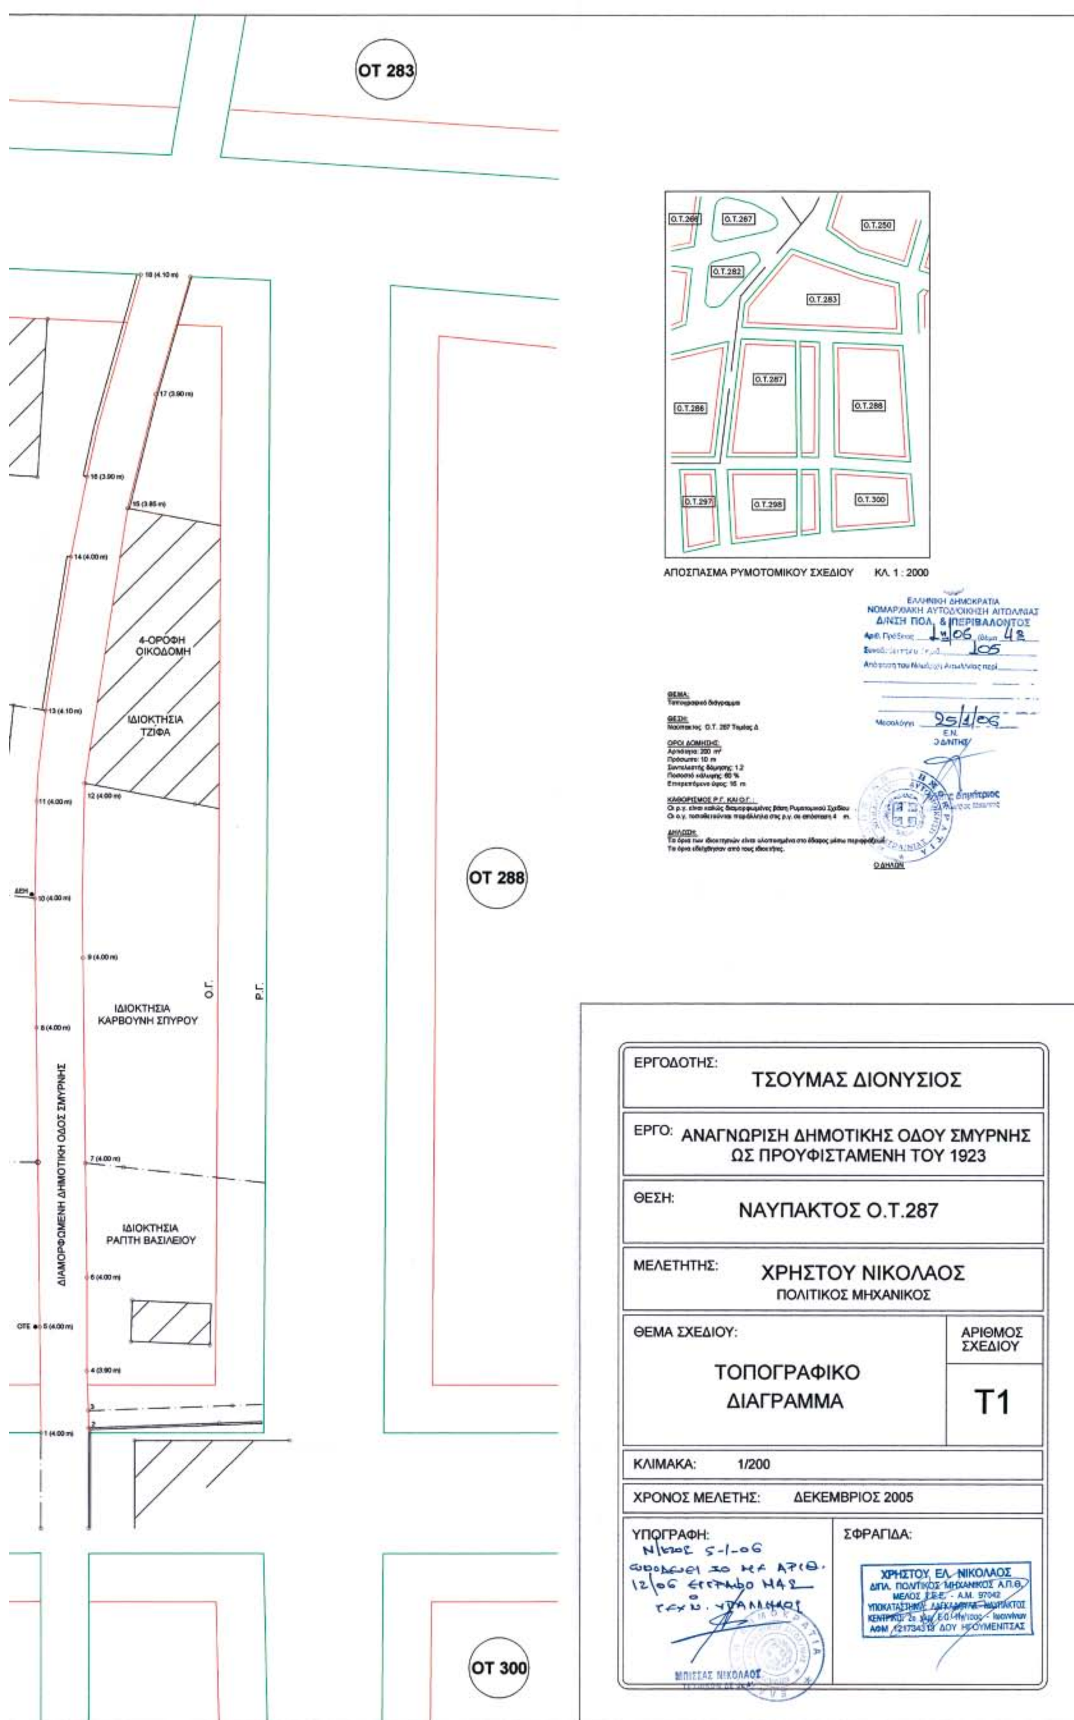
ΑΔΙΑΝΟΙΚΤΗ ΔΗΜΟΤΙΚΗ ΟΔΟΣ 10.0m

ΔΙΑΝΟΙΓΜΕΝΗ ΔΗΜΟΤΙΚΗ ΟΔΟΣ 10m

ΟΤ 297

ΟΤ 298

4 — 10 — 4


ΟΤ 283
ΟΤ 288
ΟΤ 300
4-ΟΡΟΦΗ ΟΙΚΟΔΟΜΗ
ΙΔΙΟΚΤΗΣΙΑ ΤΖΙΦΑ
ΙΔΙΟΚΤΗΣΙΑ ΚΑΡΒΟΥΝΗ ΣΠΥΡΟΥ
ΙΔΙΟΚΤΗΣΙΑ ΡΑΠΤΗ ΒΑΣΙΛΕΙΟΥ
ΔΙΑΜΟΡΦΩΜΕΝΗ ΔΗΜΟΤΙΚΗ ΟΔΟΣ ΣΜΥΡΝΗΣ
Ο.Γ.
Ρ.Γ.
ΑΠΟΣΠΑΣΜΑ ΡΥΜΟΤΟΜΙΚΟΥ ΣΧΕΔΙΟΥ ΚΛ. 1 : 2000
ΕΡΓΟΔΟΤΗΣ: ΤΣΟΥΜΑΣ ΔΙΟΝΥΣΙΟΣ
ΕΡΓΟ: ΑΝΑΓΝΩΡΙΣΗ ΔΗΜΟΤΙΚΗΣ ΟΔΟΥ ΣΜΥΡΝΗΣ ΩΣ ΠΡΟΥΦΙΣΤΑΜΕΝΗ ΤΟΥ 1923
ΘΕΣΗ: ΝΑΥΠΑΚΤΟΣ Ο.Τ.287
ΜΕΛΕΤΗΤΗΣ: ΧΡΗΣΤΟΥ ΝΙΚΟΛΑΟΣ
ΠΟΛΙΤΙΚΟΣ ΜΗΧΑΝΙΚΟΣ
ΘΕΜΑ ΣΧΕΔΙΟΥ: ΤΟΠΟΓΡΑΦΙΚΟ ΔΙΑΓΡΑΜΜΑ
ΑΡΙΘΜΟΣ ΣΧΕΔΙΟΥ
Τ1
ΚΛΙΜΑΚΑ: 1/200
ΧΡΟΝΟΣ ΜΕΛΕΤΗΣ: ΔΕΚΕΜΒΡΙΟΣ 2005
ΥΠΟΓΡΑΦΗ:
ΣΦΡΑΓΙΔΑ:
ΧΡΗΣΤΟΥ ΕΛ. ΝΙΚΟΛΑΟΣ

ΕΘΝΙΚΟ ΤΥΠΟΓΡΑΦΕΙΟ

ΕΦΗΜΕΡΙΔΑ ΤΗΣ ΚΥΒΕΡΝΗΣΕΩΣ

ΠΕΡΙΦΕΡΕΙΑΚΑ ΓΡΑΦΕΙΑ ΠΩΛΗΣΗΣ Φ.Ε.Κ.

ΘΕΣΣΑΛΟΝΙΚΗ - Βασ. Όλγας 227	**(2310) 423 956**	**ΛΑΡΙΣΑ** - Διοικητήριο	**(2410) 597449**
ΠΕΙΡΑΙΑΣ - Ευριπίδου 63	**(210) 413 5228**	**ΚΕΡΚΥΡΑ** - Σαμαρά 13	**(26610) 89 122**
ΠΑΤΡΑ - Κορίνθου 327	**(2610) 638 109**		**(26610) 89 105**
	(2610) 638 110	**ΗΡΑΚΛΕΙΟ** - Πεδιάδος 2	**(2810) 300 781**
ΙΩΑΝΝΙΝΑ - Διοικητήριο	**(26510) 87215**	**ΛΕΣΒΟΣ** - Πλ.Κωνσταντινουπόλεως 1	**(22510) 46 654**
ΚΟΜΟΤΗΝΗ - Δημοκρατίας 1	**(25310) 22 858**		**(22510) 47 533**

ΤΙΜΗ ΠΩΛΗΣΗΣ ΦΥΛΛΩΝ ΕΦΗΜΕΡΙΔΟΣ ΤΗΣ ΚΥΒΕΡΝΗΣΕΩΣ

Σε έντυπη μορφή:
- Για τα ΦΕΚ από 1 μέχρι 16 σελίδες σε 1 euro, προσαυξανόμενη κατά 0,20 euro για κάθε επιπλέον οκτασέλιδο ή μέρος αυτού.
- Για τα φωτοαντίγραφα ΦΕΚ σε 0,15 euro ανά σελίδα.

Σε μορφή CD:

Τεύχος	Περίοδος	EURO	Τεύχος	Περίοδος	EURO
Α΄	Ετήσιο	150	Αναπτυξιακών Πράξεων	Ετήσιο	50
Α	3μηνιαίο	40	Ν.Π.Δ.Δ.	Ετήσιο	50
Α΄	Μηνιαίο	15	Παράρτημα	Ετήσιο	50
Β’	Ετήσιο	300	Εμπορικής και Βιομηχανικής Ιδιοκτησίας	Ετήσιο	100
Β΄	3μηνιαίο	80	Ανωτάτου Ειδικού Δικαστηρίου	Ετήσιο	5
Β΄	Μηνιαίο	30	Διακηρύξεων Δημοσίων Συμβάσεων	Ετήσιο	200
Γ΄	Ετήσιο	50	Διακηρύξεων Δημοσίων Συμβάσεων	Εβδομαδιαίο	5
Δ΄	Ετήσιο	220	Α.Ε. & Ε.Π.Ε	Μηνιαίο	100
Δ΄	3μηνιαίο	60			

- Η τιμή πώλησης μεμονωμένων Φ.Ε.Κ σε μορφή cd-rom από εκείνα που διατίθενται σε ηλεκτρονική μορφή και μέχρι 100 σελίδες σε 5 euro προσαυξανόμενη κατά 1 euro ανά 50 σελίδες.
- Η τιμή πώλησης σε μορφή cd-rom δημοσιευμάτων μιας εταιρείας στο τεύχος Α.Ε. και Ε.Π.Ε. σε 5 euro ανά έτος.

ΠΑΡΑΓΓΕΛΙΑ ΚΑΙ ΑΠΟΣΤΟΛΗ Φ.Ε.Κ. : τηλεφωνικά : 210 - 4071010, fax : 210 - 4071010 internet : http://www.et.gr.

ΕΤΗΣΙΕΣ ΣΥΝΔΡΟΜΕΣ Φ.Ε.Κ.

	Σε έντυπη μορφή	Από το Internet
Α΄ (Νόμοι, Π.Δ., Συμβάσεις κτλ.)	225 €	190 €
Β΄ (Υπουργικές αποφάσεις κτλ.)	320 €	225 €
Γ΄ (Διορισμοί, απολύσεις κτλ. Δημ. Υπαλλήλων)	65 €	ΔΩΡΕΑΝ
Δ΄ (Απαλλοτριώσεις, πολεοδομία κτλ.)	320 €	160 €
Αναπτυξιακών Πράξεων και Συμβάσεων (Τ.Α.Π.Σ.)	160 €	95 €
Ν.Π.Δ.Δ. (Διορισμοί κτλ. προσωπικού Ν.Π.Δ.Δ.)	65 €	ΔΩΡΕΑΝ
Παράρτημα (Προκηρύξεις θέσεων ΔΕΠ κτλ.)	33 €	ΔΩΡΕΑΝ
Δελτίο Εμπορικής και Βιομ/κής Ιδιοκτησίας (Δ.Ε.Β.Ι.)	65 €	33 €
Ανωτάτου Ειδικού Δικαστηρίου (Α.Ε.Δ.)	10 €	ΔΩΡΕΑΝ
Ανωνύμων Εταιρειών & Ε.Π.Ε.	2.250 €	645 €
Διακηρύξεων Δημοσίων Συμβάσεων (Δ.Δ.Σ.)	225 €	95 €
Πρώτο (Α΄), Δεύτερο (Β΄) και Τέταρτο (Δ΄)	–	450 €

- Το τεύχος του ΑΣΕΠ (έντυπη μορφή) θα αποστέλλεται σε συνδρομητές με την επιβάρυνση των 70 euro, ποσό το οποίο αφορά ταχυδρομικά έξοδα.
- Για την παροχή δικαιώματος ηλεκτρονικής πρόσβασης σε Φ.Ε.Κ. προηγουμένων ετών και συγκεκριμένα στα τεύχη Α΄, Β΄, Δ΄, Αναπτυξιακών Πράξεων & Συμβάσεων, Δελτίο Εμπορικής και Βιομηχανικής Ιδιοκτησίας Διακηρύξεων, Δημοσίων Συμβάσεων και Α.Ε. & Ε.Π.Ε., η τιμή προσαυξάνεται πέραν του ποσού της ετήσιας συνδρομής έτους 2006, κατά 40 euro ανά έτος παλαιότητας και ανά τεύχος.

* Οι συνδρομές του εσωτερικού προπληρώνονται στις ΔΟΥ (το ποσό συνδρομής καταβάλλεται στον κωδικό αριθμό εσόδων ΚΑΕ 2531 και το ποσό υπέρ ΤΑΠΕΤ (5% του ποσού της συνδρομής) στον κωδικό αριθμό εσόδων ΚΑΕ 3512).Το πρωτότυπο αποδεικτικό είσπραξης (διπλότυπο) θα πρέπει να αποστέλλεται ή να κατατίθεται στην αρμόδια Υπηρεσία του Εθνικού Τυπογραφείου.
* Η πληρωμή του υπέρ ΤΑΠΕΤ ποσοστού που αντιστοιχεί σε συνδρομές, εισπράττεται και από τις ΔΟΥ.
* Οι συνδρομητές του εξωτερικού έχουν τη δυνατότητα λήψης των δημοσιευμάτων μέσω internet, με την καταβολή των αντίστοιχων ποσών συνδρομής και ΤΑΠΕΤ .
* Οι Νομαρχιακές Αυτοδιοικήσεις, οι Δήμοι, οι Κοινότητες ως και οι επιχειρήσεις αυτών πληρώνουν το μισό χρηματικό ποσό της συνδρομής και ολόκληρο το ποσό υπέρ του ΤΑΠΕΤ.
* Η συνδρομή ισχύει για ένα ημερολογιακό έτος. Δεν εγγράφονται συνδρομητές για μικρότερο χρονικό διάστημα.
* Η εγγραφή ή ανανέωση της συνδρομής πραγματοποιείται το αργότερο μέχρι την 31ην Δεκεμβρίου κάθε έτους.
* Αντίγραφα διπλοτύπων, ταχυδρομικές επιταγές και χρηματικά γράμματια δεν γίνονται δεκτά.

Πληροφορίες Α.Ε. - Ε.Π.Ε. και λοιπών Φ.Ε.Κ.: 210 527 9000
Φωτοαντίγραφα παλαιών ΦΕΚ - ΒΙΒΛΙΟΘΗΚΗ - ΜΑΡΝΗ 8 - Τηλ. (210)8220885 - 8222924
Δωρεάν διάθεση τεύχους Προκηρύξεων ΑΣΕΠ αποκλειστικά από Μάρνη 8 & Περιφερειακά Γραφεία
Δωρεάν ανάγνωση δημοσιευμάτων τεύχους Α΄ από την ιστοσελίδα του Εθνικού Τυπογραφείου

Οι υπηρεσίες εξυπηρέτησης των πολιτών λειτουργούν καθημερινά από 08.00΄ έως 13.00΄


04000881302060000 8

ΑΠΟ ΤΟ ΕΘΝΙΚΟ ΤΥΠΟΓΡΑΦΕΙΟ
ΚΑΠΟΔΙΣΤΡΙΟΥ 34 * ΑΘΗΝΑ 104 32 * ΤΗΛ. 210 52 79 000 * FAX 210 52 21 004
ΗΛΕΚΤΡΟΝΙΚΗ ΔΙΕΥΘΥΝΣΗ: http://www.et.gr – e-mail: webmaster@et.gr